

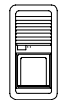


+

Im AS-Plan nicht eingezeichnete Klemmen werden nicht angeschlossen. Diese werden erst beschaltet, wenn zusätzliche Funktionen (SFC, CTÖ, Video) in der Anlage realisiert werden.

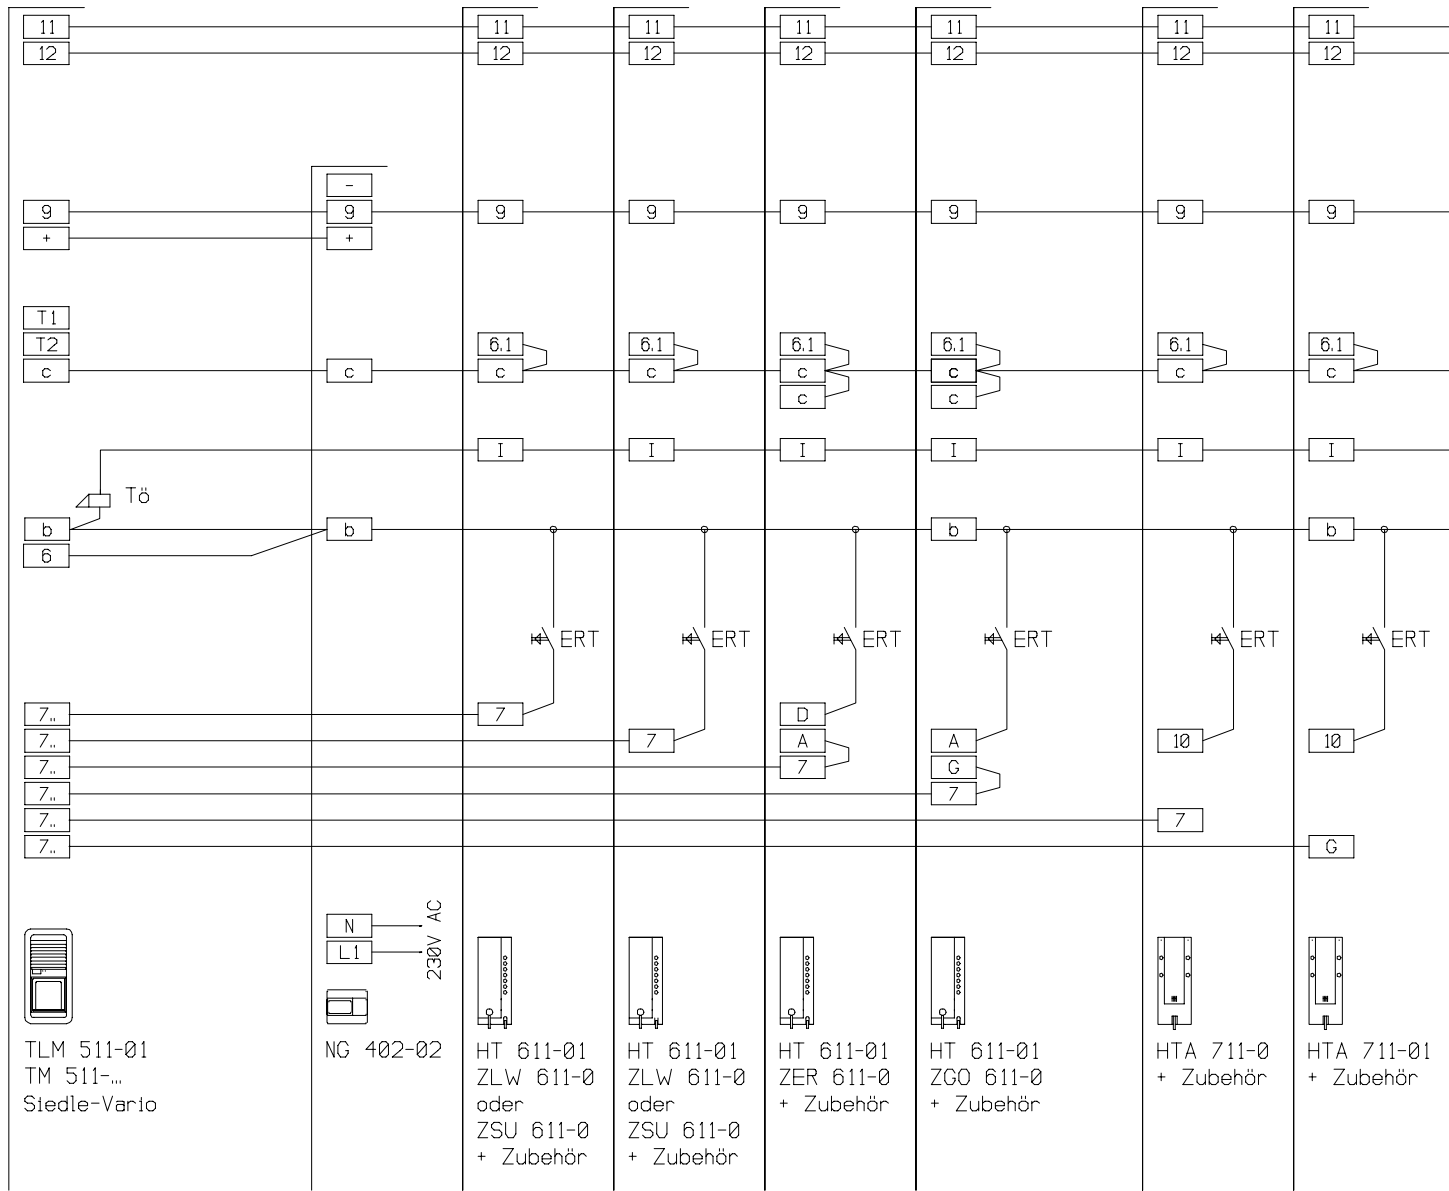


TLM 511-01
TM 511-...
Siedle-Vario

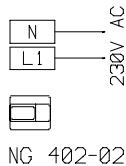

NG 402-02




HT 611-01
ZLW 611-0
oder
ZSU 611-0
+ Zubehör

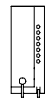


HT 611-01
ZLW 611-0
oder
ZSU 611-0
+ Zubehör




HT 611-01
ZER 611-0
+ Zubehör

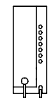

HT 611-01
ZGO 611-0
+ Zubehör

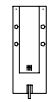

HTA 711-0
+ Zubehör

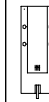

HTA 711-01
+ Zubehör

Geprüft : Name	Datum : 01.01.99	AS-Plan-Nr.	Maßst: %
Bearbeiter : TÖ	Datum : 12.04.00		Blatt: 1/1
SSS SIEDLE S.Siedle & Söhne 78120 Furtwangen		AS-2-53-1 AS-Plan Bezeichnung	
		Dateiname : *.fcw	