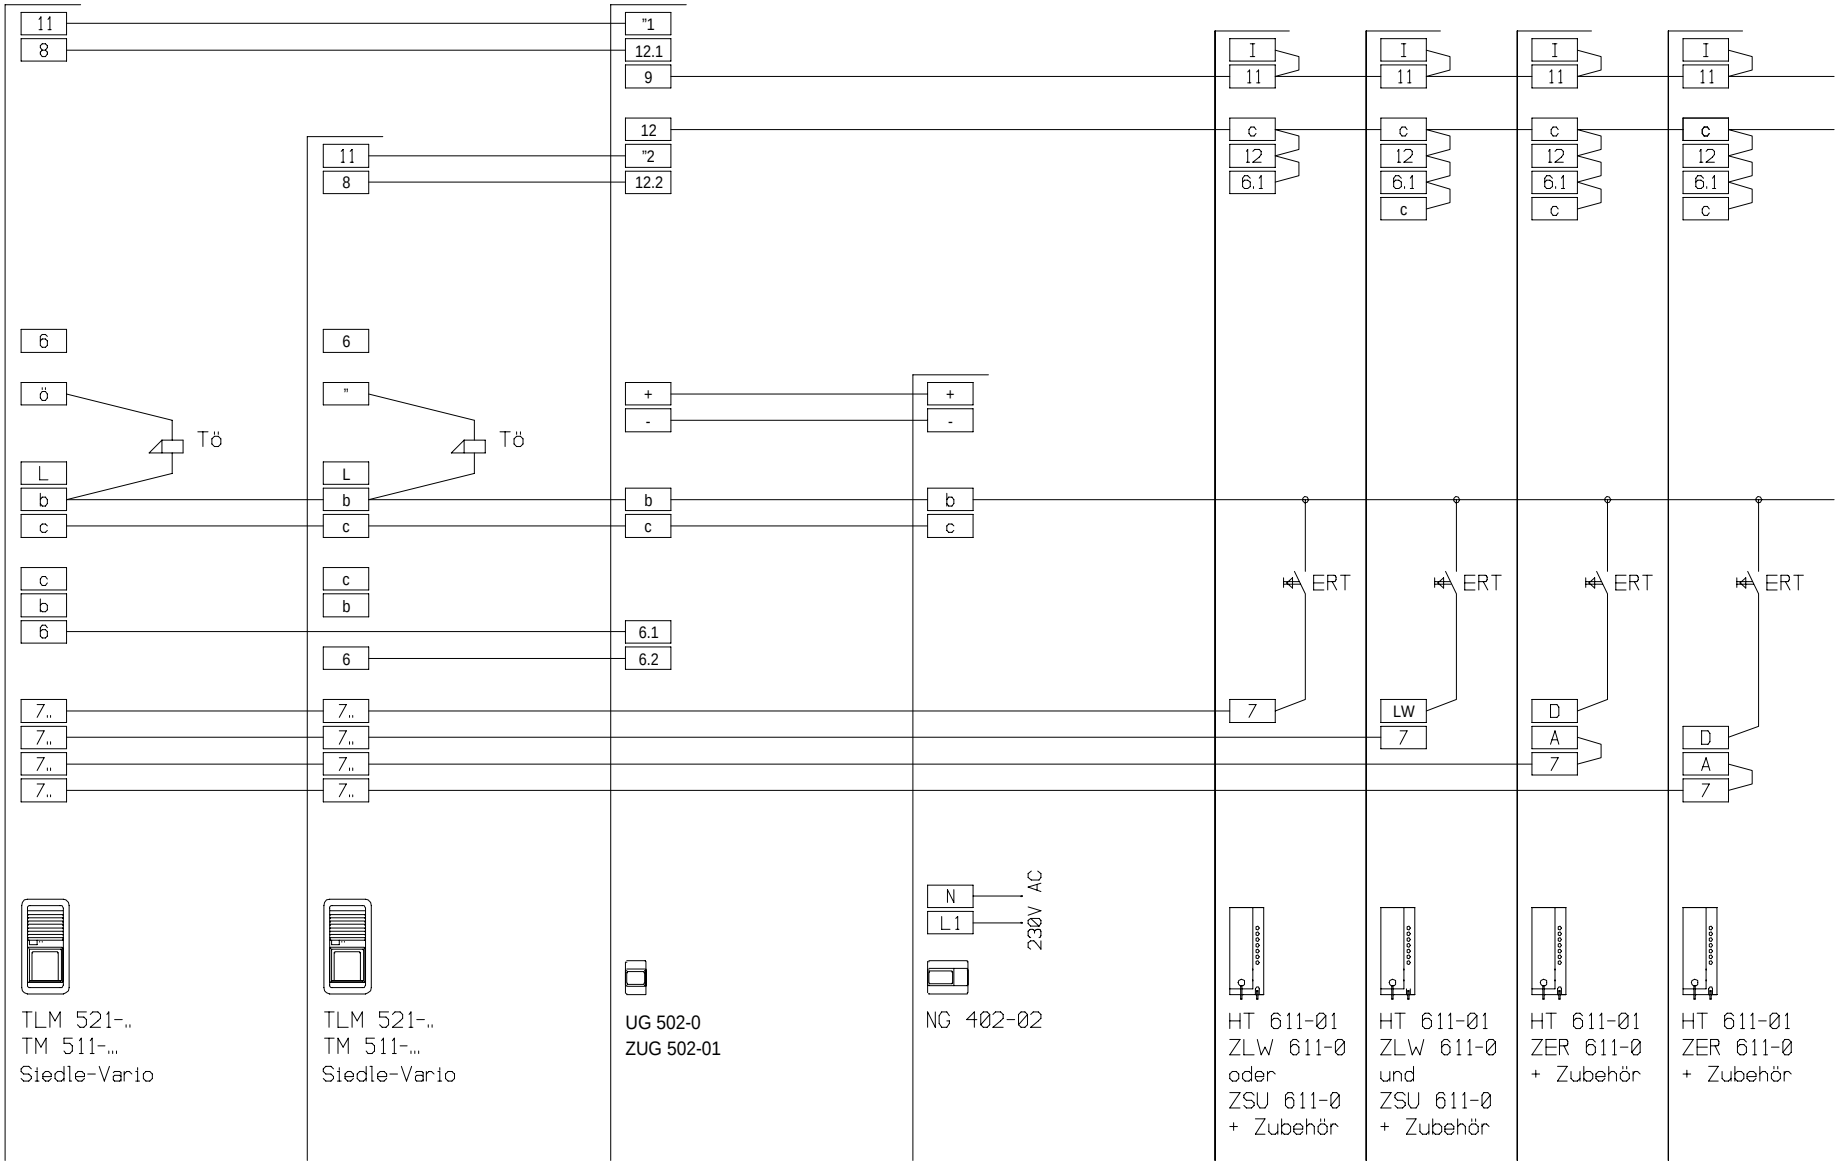

a) Für die Beleuchtung der Tastenmodule (b und c) sind 2 seperate Adern und ein seperater Trafo 12 V AC mit entsprechender Leistung nötig. Hochohmige Türöffner >20 Ohm verwenden.

b) Es sind zwischen Umschaltgerät und Türlautsprecher 5+n Adern erforderlich. Netzgleichrichterund Umschaltgerät nahe dem Türlautsprecher (max 10m) montieren.

c) Im UG 502-0 die Internkarte abziehen, ZUG 502-01 einsetzen.

Siedle Planungs- und Installations-richtlinien beachten.

SSS SIEDLE

AS-2-58-2

2 TL, beliebige Anzahl Telefone

CAD - Design