


Im AS-Plan nicht eingezeichnete Klemmen werden nicht angeschlossen. Diese werden erst beschaltet, wenn zusätzliche Funktionen (SFC, CTÜ, Video) in der Anlage realisiert werden.

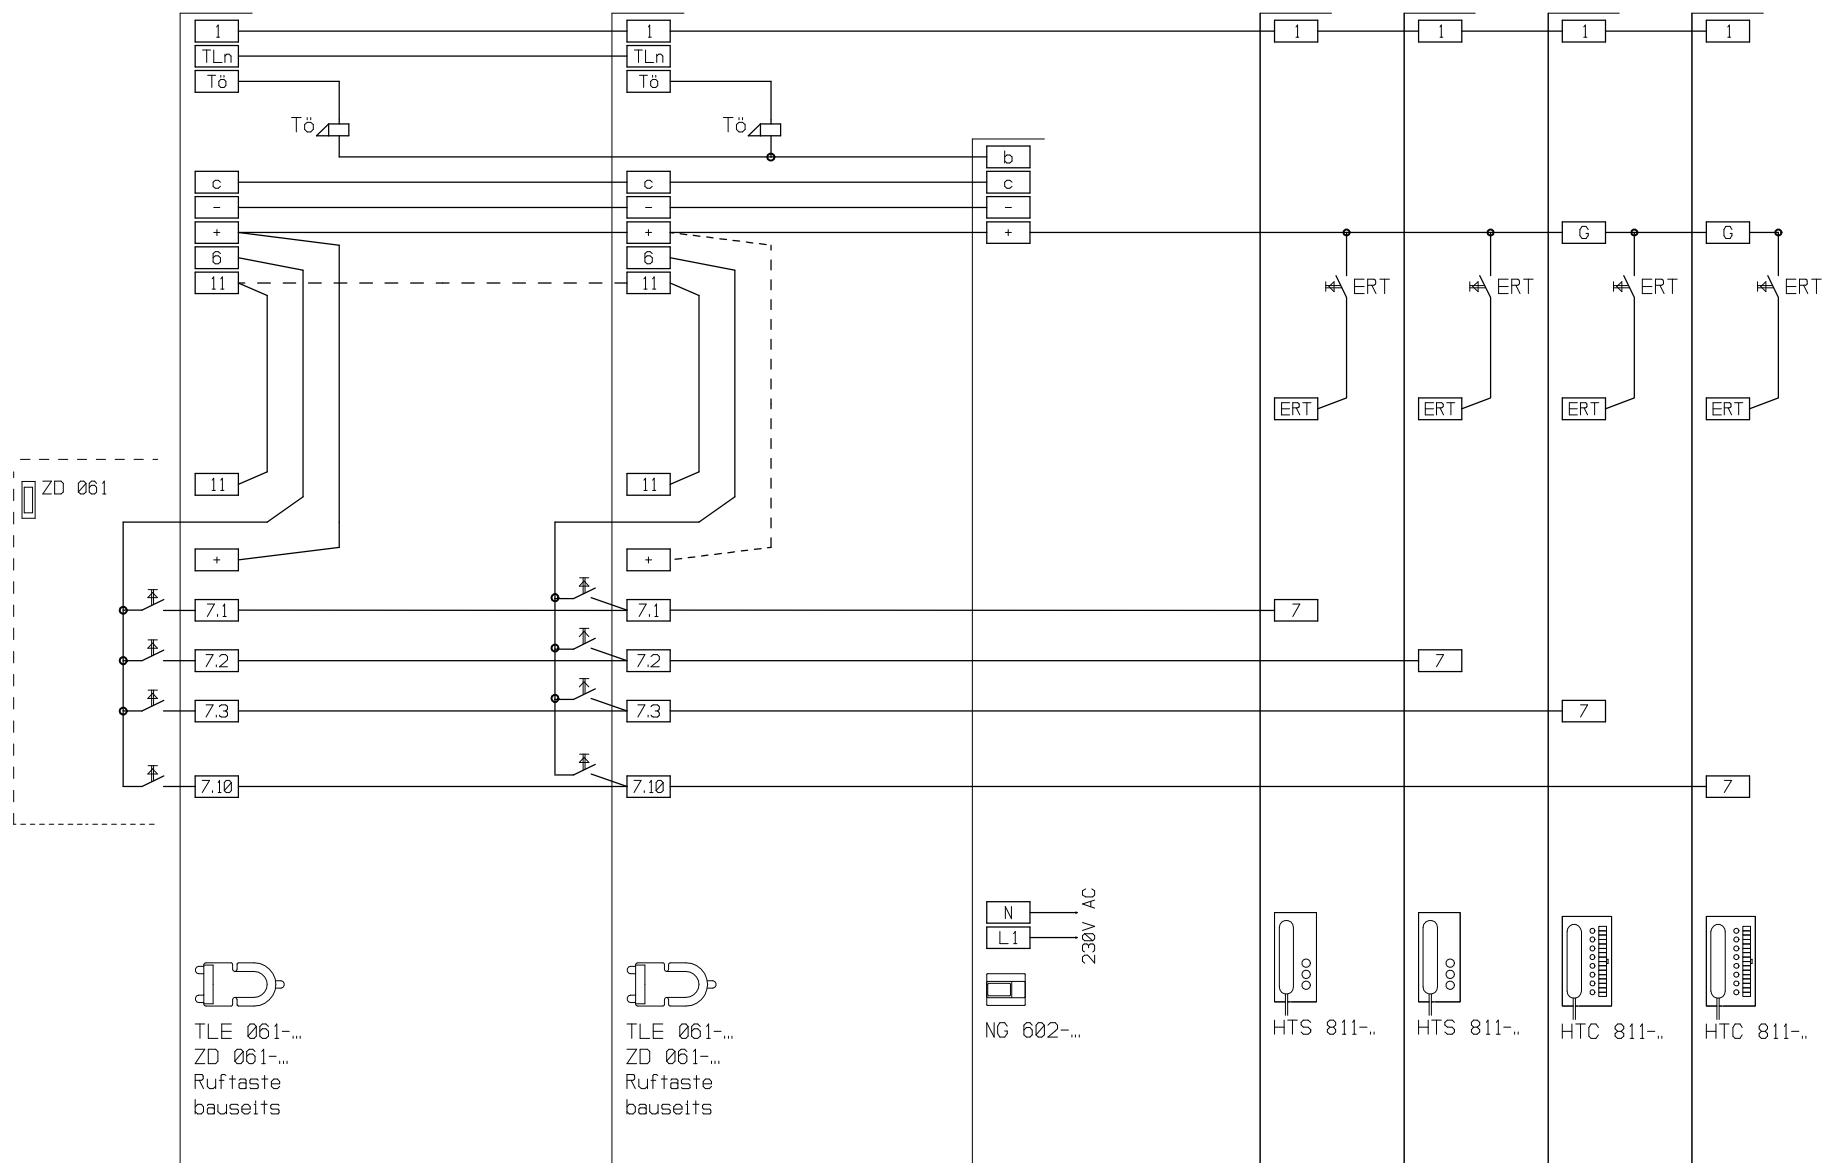

TLE 061-...  
ZD 061-...  
Ruftaste  
bauseits

TLE 061-...  
ZD 061-...  
Ruftaste  
bauseits

N  
L1  
230V AC  
NG 602-...

HTS 811-...

HTS 811-...

HTC 811-...

HTC 811-...

gestrichelte Leitungen nach Bedarf anschließen!  
Systemhandbuch 1+n Technik Ausgabe 2006 beachten.

Bearbeiter : TO/Js	Datum : 12.05.06	Kunden-Nr.	Maßst: %
<b>SSS SIEDLE</b> S.Siedle & Söhne Telefon- und Telegrafenerwerke OHG 78120 Furtwangen		AS-Ta/64-2 TLE 061	Blatt: 1/1
		AS-Ta-64-2 TLE.fcw	