


Im AS-Plan nicht eingezeichnete Klemmen werden nicht angeschlossen. Diese werden erst beschaltet, wenn zusätzliche Funktionen (SFC, CTO, Video) in der Anlage realisiert werden.

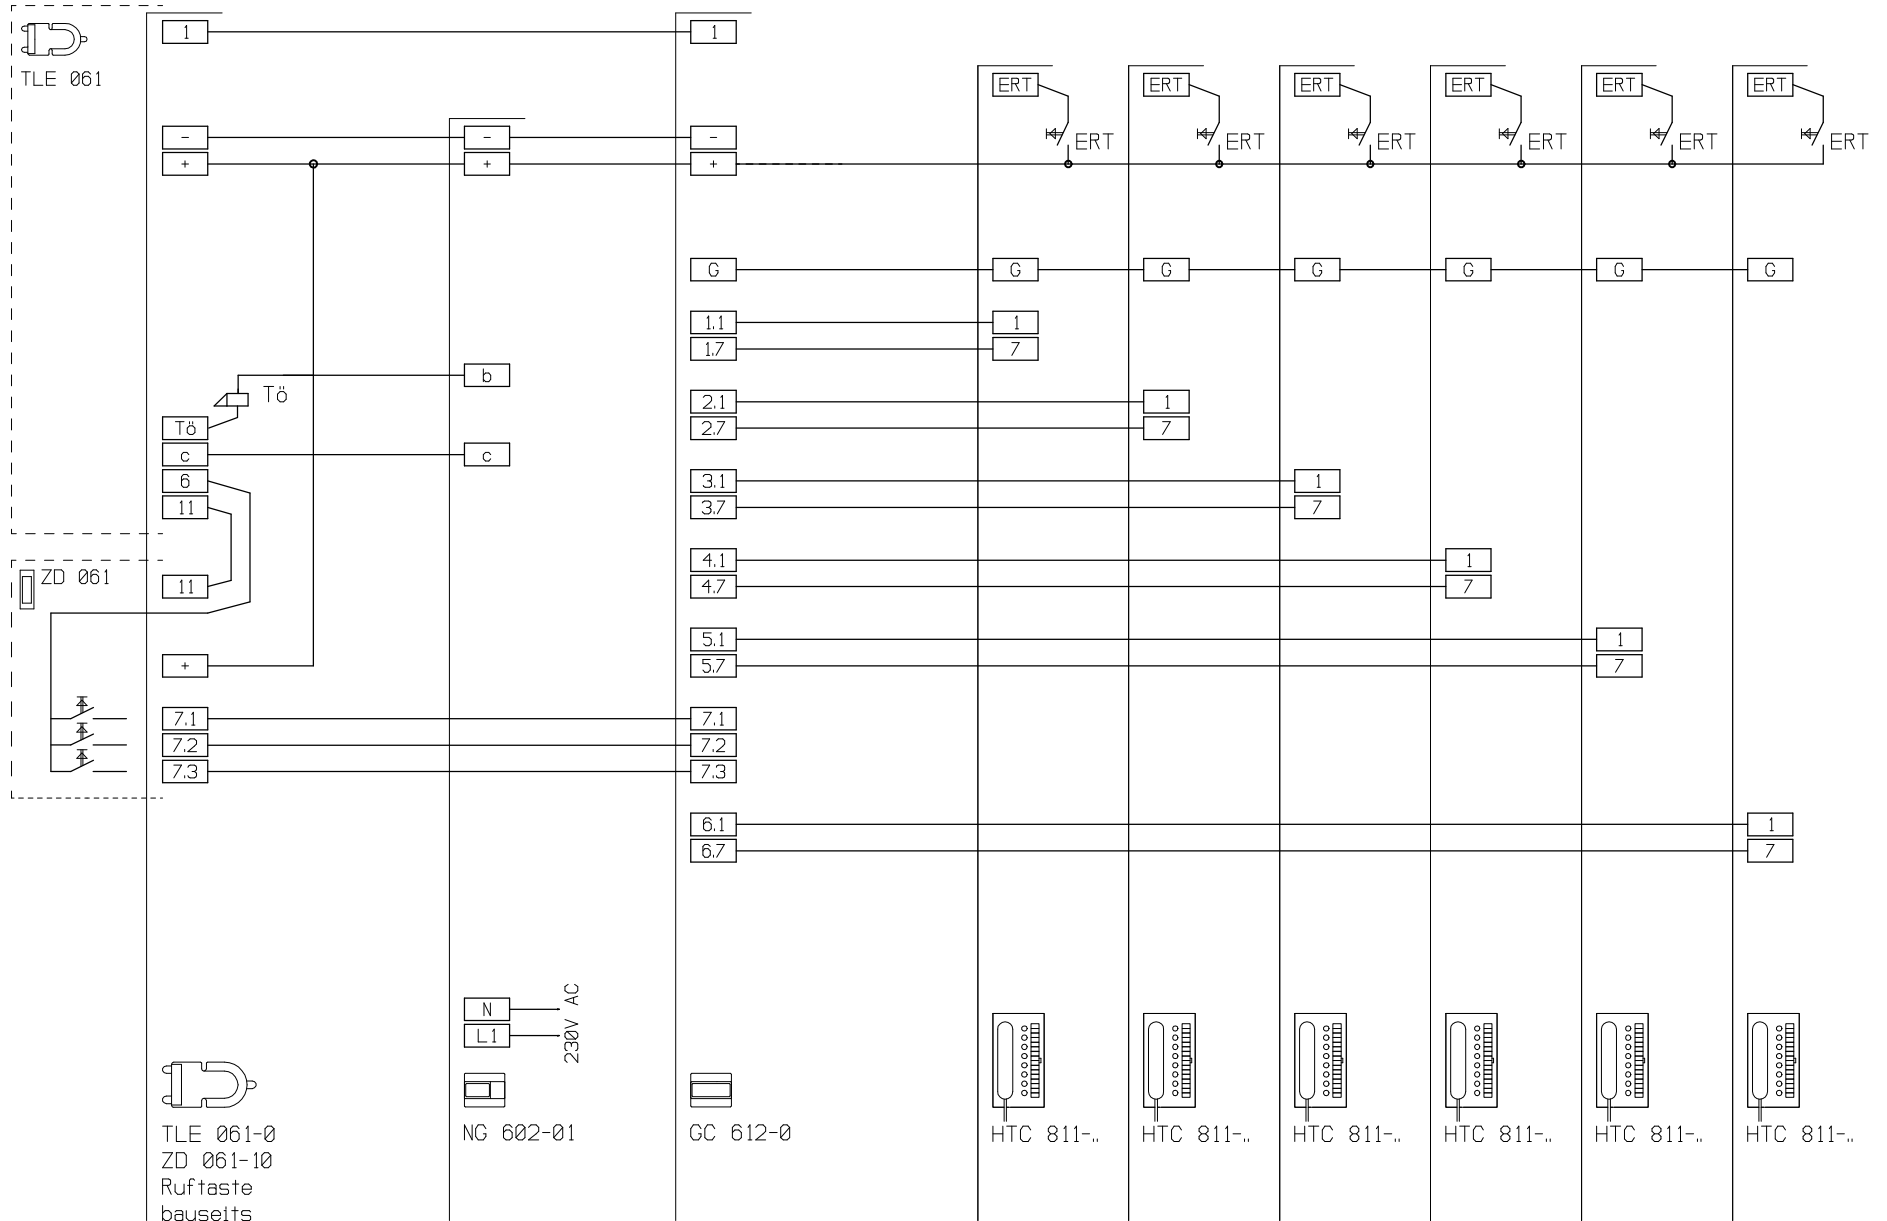

TLE 061-0
ZD 061-10
Ruftaste
bauseits

N
L1
230V AC
NG 602-01

GC 612-0

HTC 811-..
HTC 811-..
HTC 811-..
HTC 811-..
HTC 811-..
HTC 811-..

In den Haus-Telefonen HTC 811-.. muss der DIL Schalter 5 auf off gestellt werden!

CAD - Design FASTCAD32

Planungs- und Installationsrichtlinie Tür- und Haustelefon beachten.

Bearbeiter : H.Willmann Datum : 03.11.06

SSS SIEDLE S.Siedle & Söhne
Telefon- und
Telegraphenwerke OHG
78120 Furtwangen

Kunden-Nr.	Maßst: %
	Blatt: 1/1
AS-Ta/74-1 mit TLE 061-0 1 TL, interner Sprechverkehr mit 6 HTC	